


Фасад 2-9

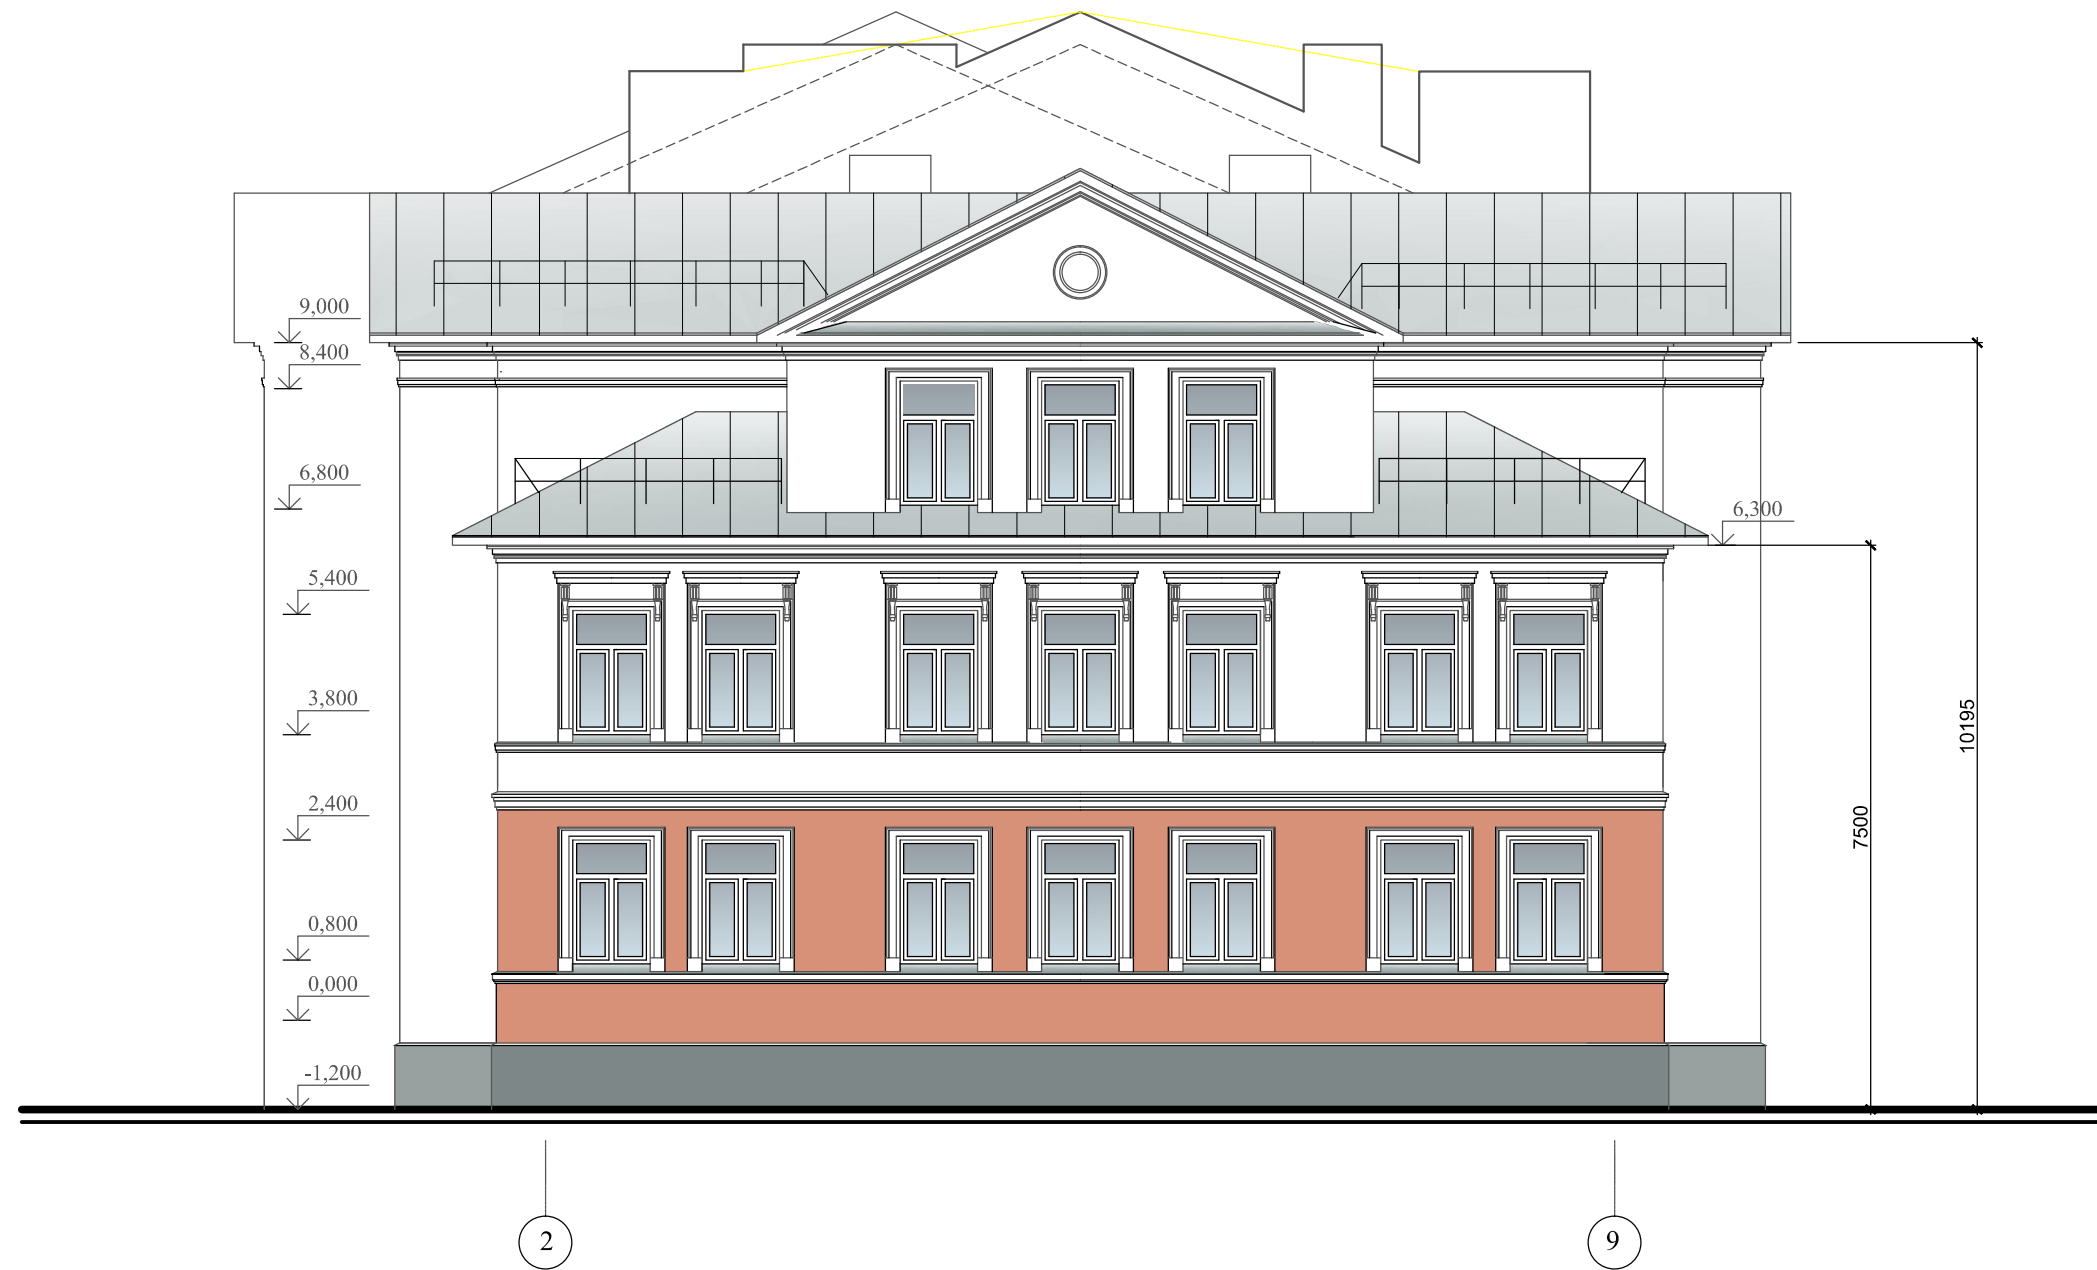

Примечание:

1. Фасады оштукатурить под покраску кремний-органическими красками
2. Декоративные элементы из пенополистирола "Мосстрой-31" [www.gkms31.ru](http://www.gkms31.ru)

						1/17 АР			
						Многоквартирный жилой дом на участке по адресу: г. Кострома, ул. Комсомольская, 73			
Изм.	Кол.	Лист	Недоп.	Подпись	Дата		Стадия	Лист	Листов
Разработ.		Доровская					П	1	
Проверил						Фасад 2-9 Цветовое решение	ООО "Авто-Глаза-Люкс"		
ГАП		Доровская							
ГИП		Цыплаков							
Н.контроль									