


Фасад 8-1

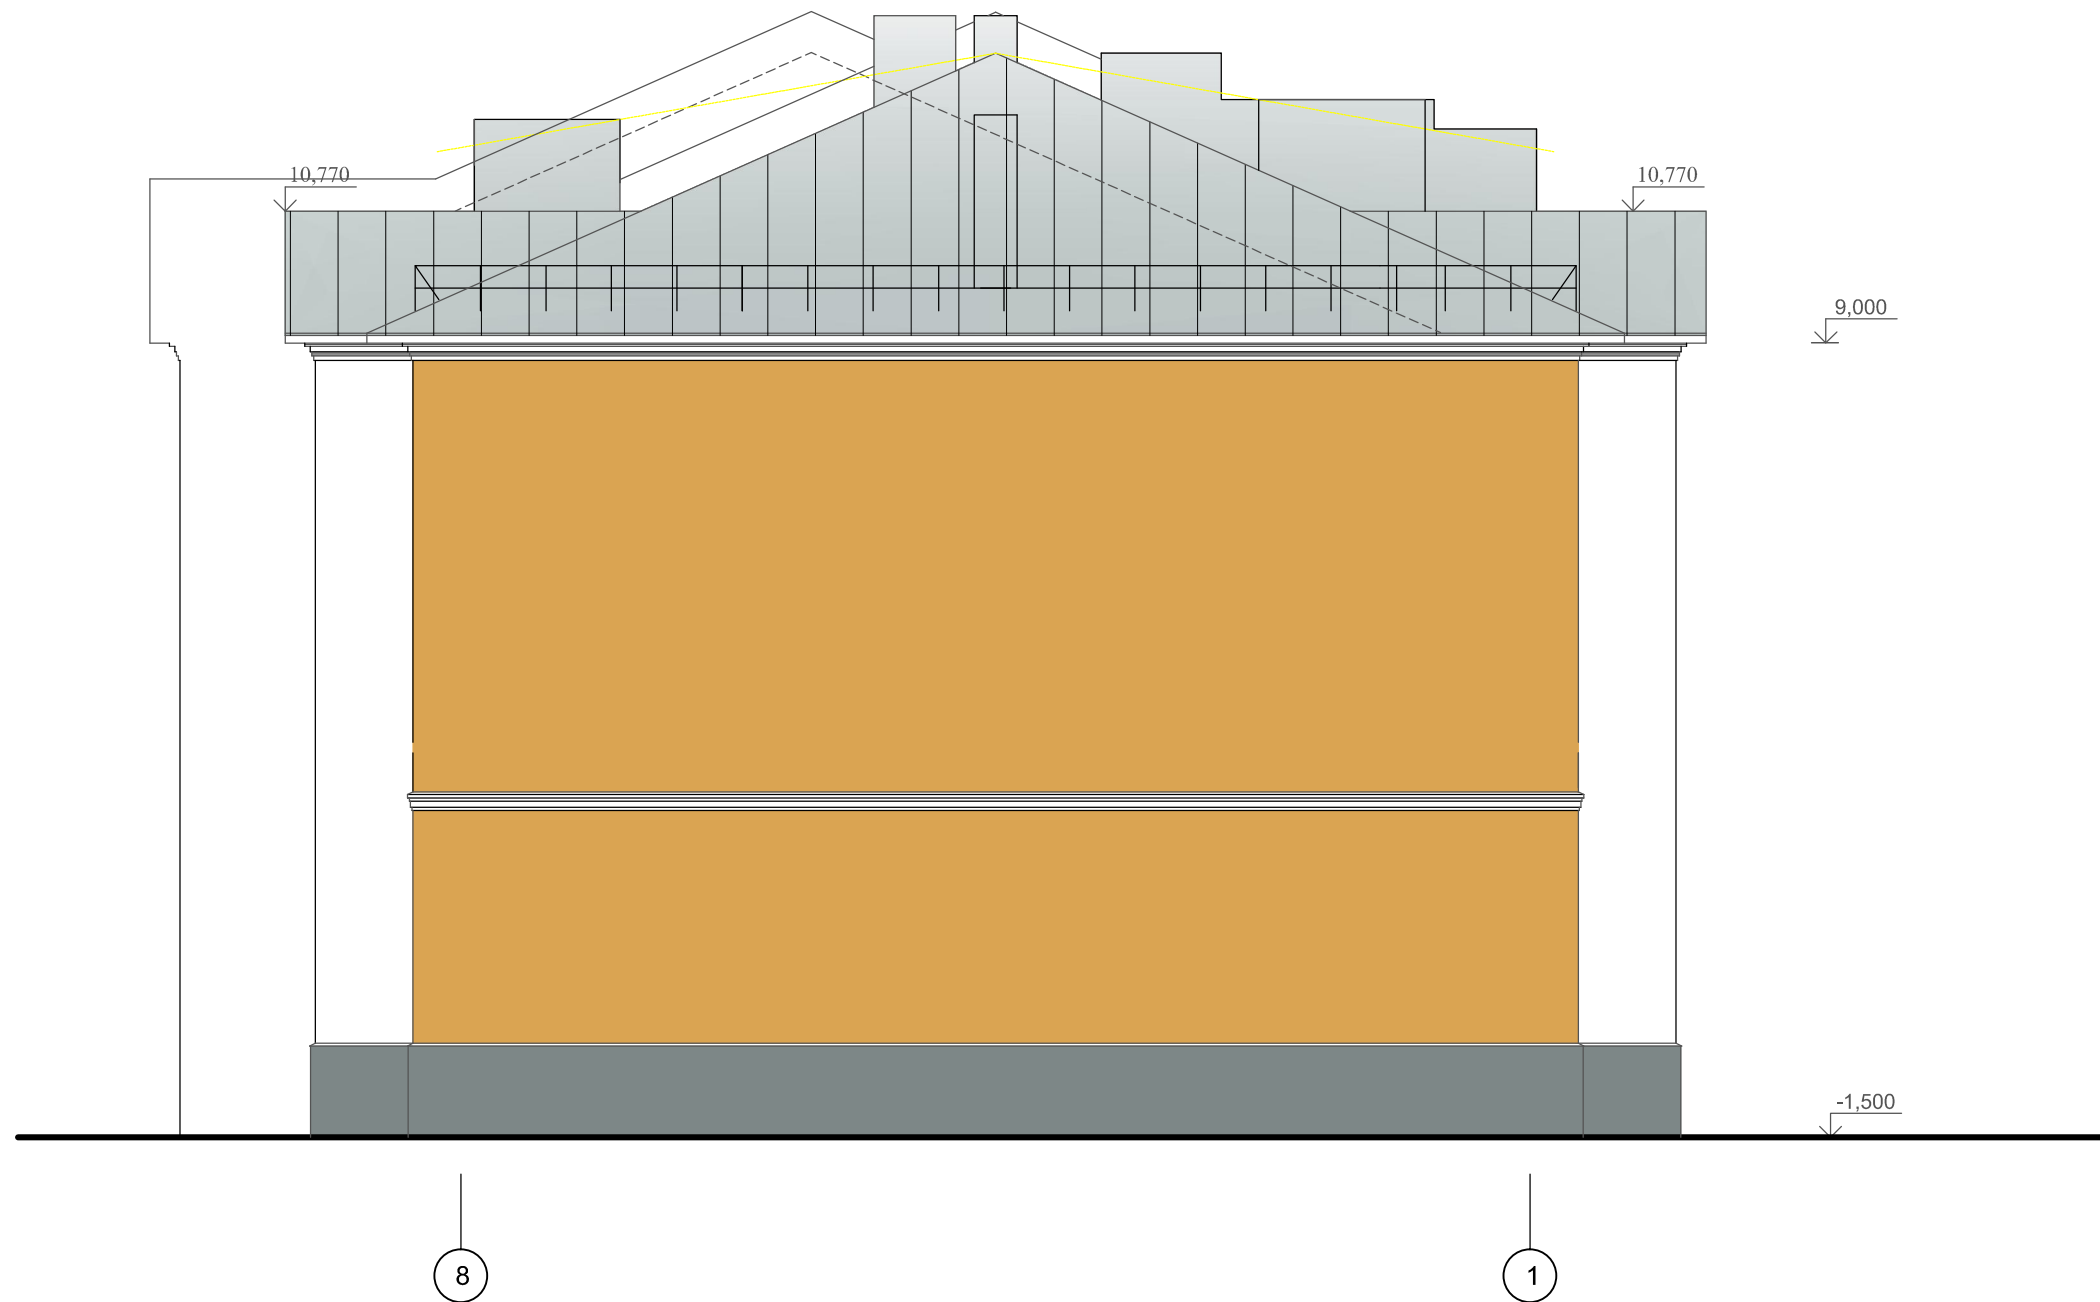

Примечание:

1. Фасады оштукатурить под покраску кремний-органическими красками
2. Декоративные элементы из пенополистирола "Мосстрой-31" www.gkms31.ru

						1/17 АР			
						Многоквартирный жилой дом на участке по адресу: г. Кострома, ул. Комсомольская, 73			
Изм.	Кол.	Лист	Недоп.	Подпись	Дата		Стадия	Лист	Листов
Разработ.		Доровская					П	4	
Проверил									
ГАП		Доровская				Фасад 8-1 Цветовое решение	ООО "Авто-Глаза-Люкс"		
ГИП									
Н.контроль									