


Разрез 1-1, М 1:100.

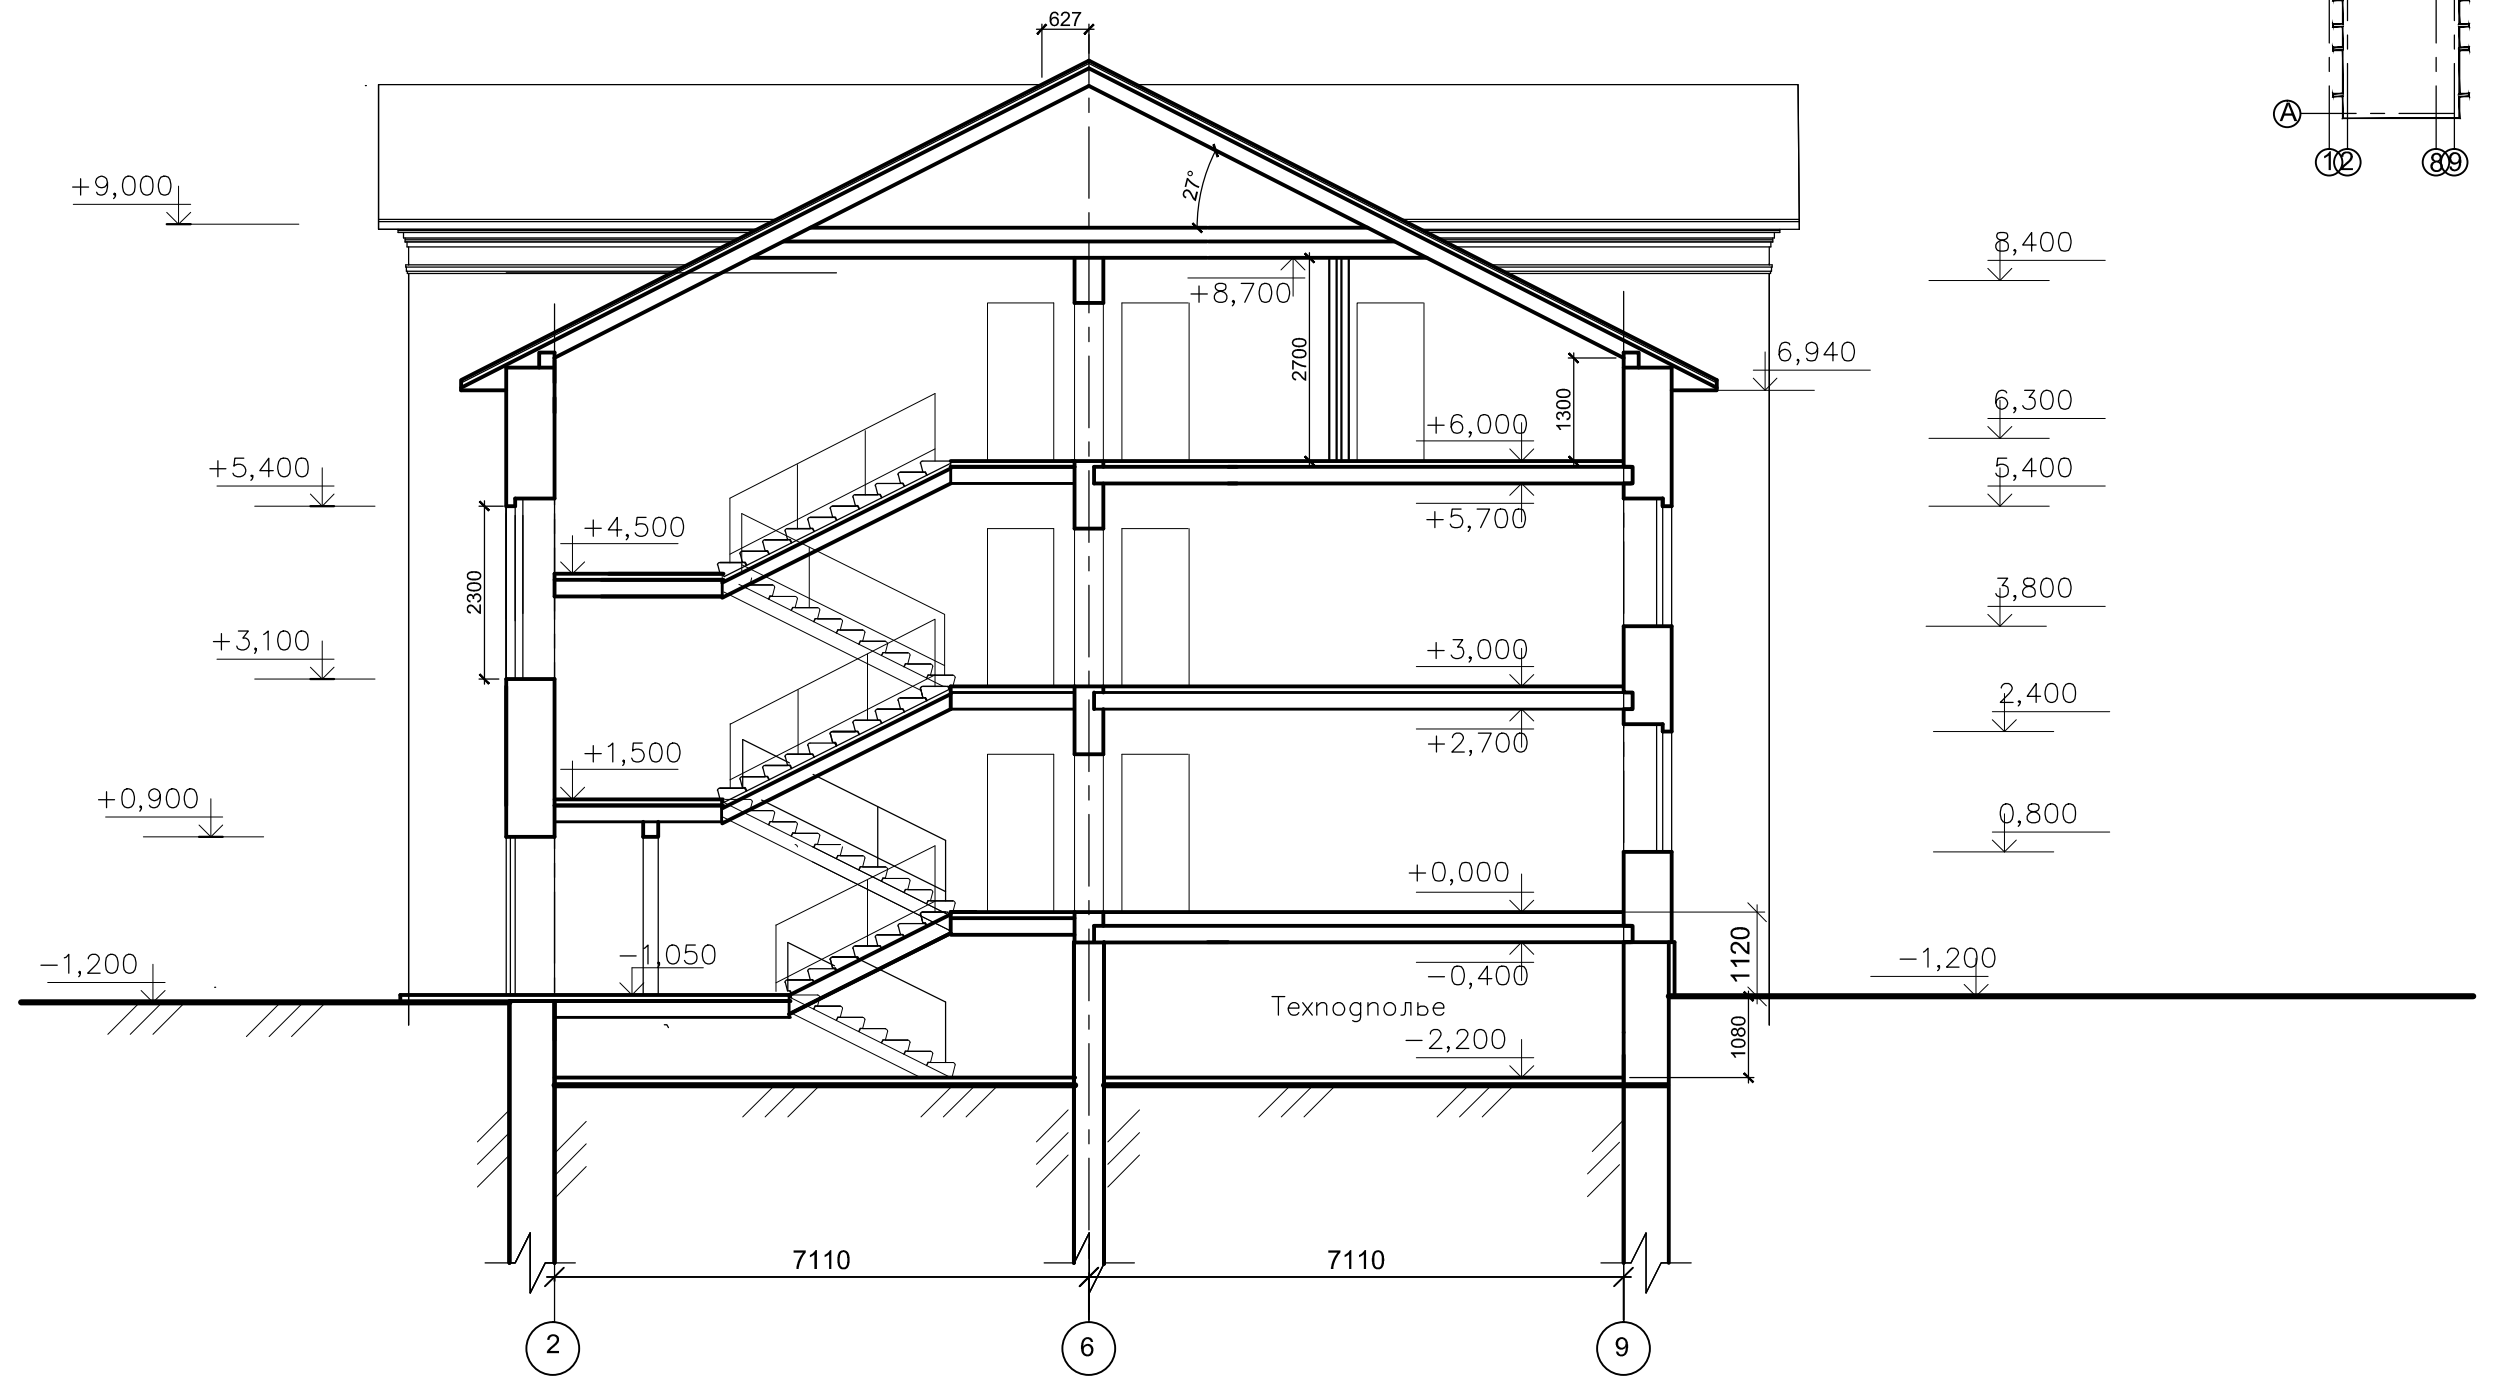

						1/17 AP		
						Многоквартирный жилой дом на участке по адресу: г. Кострома, ул. Комсомольская, 73		
Изм.	Кол.	Лист	Недок.	Подпись	Дата	Стадия	Лист	Листов
Разработ.		Доровская						
Проверил								
ГАП		Доровская						
ГИП		Цыплаков						
Н.контроль						Разрез 1-1		ООО "Авто-Глаза-Люкс"