


Фасад 1-7

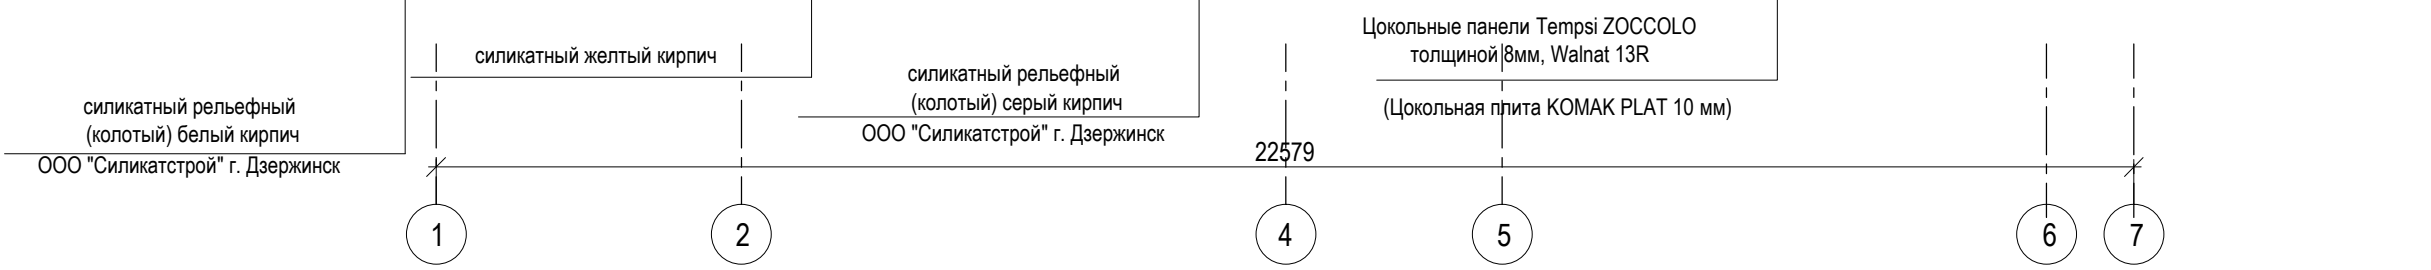

Инов. № инв. №
Взам. инв. №
Подпись и дата
Инов. № подл.

						2/17	АР	
						Многоквартирный жилой дом по адресу: город Кострома, улица Свердлова дом 67.		
Изм.	Кол.	Лист	№ док.	Подпись	Дата	Стадия	Лист	Листов
Разработал		Доровская Ю.Л.				п		
Проверил		Доровская Ю.Л.						
ГАП		Доровская Ю.Л.				Фасад 1-7, М 1:100.		ООО "Авто-Плаза-Люкс"
ГИП								
Н. контроль								