
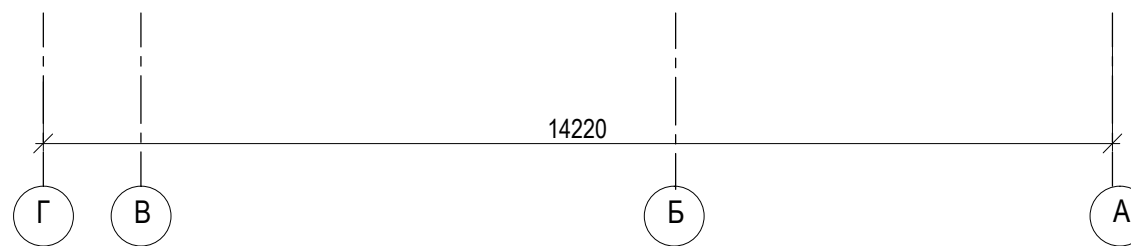
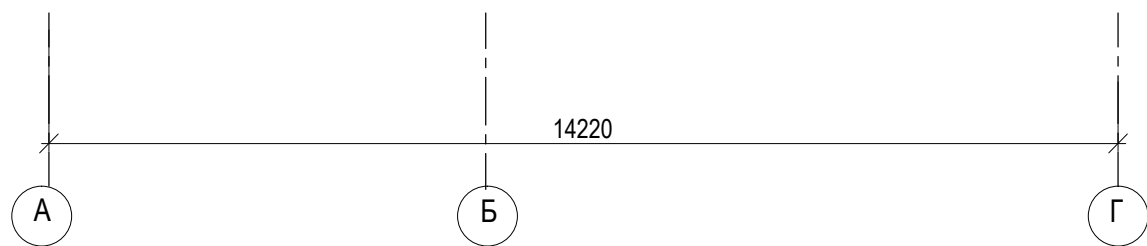


Фасад А-Г

Фасад Г-А

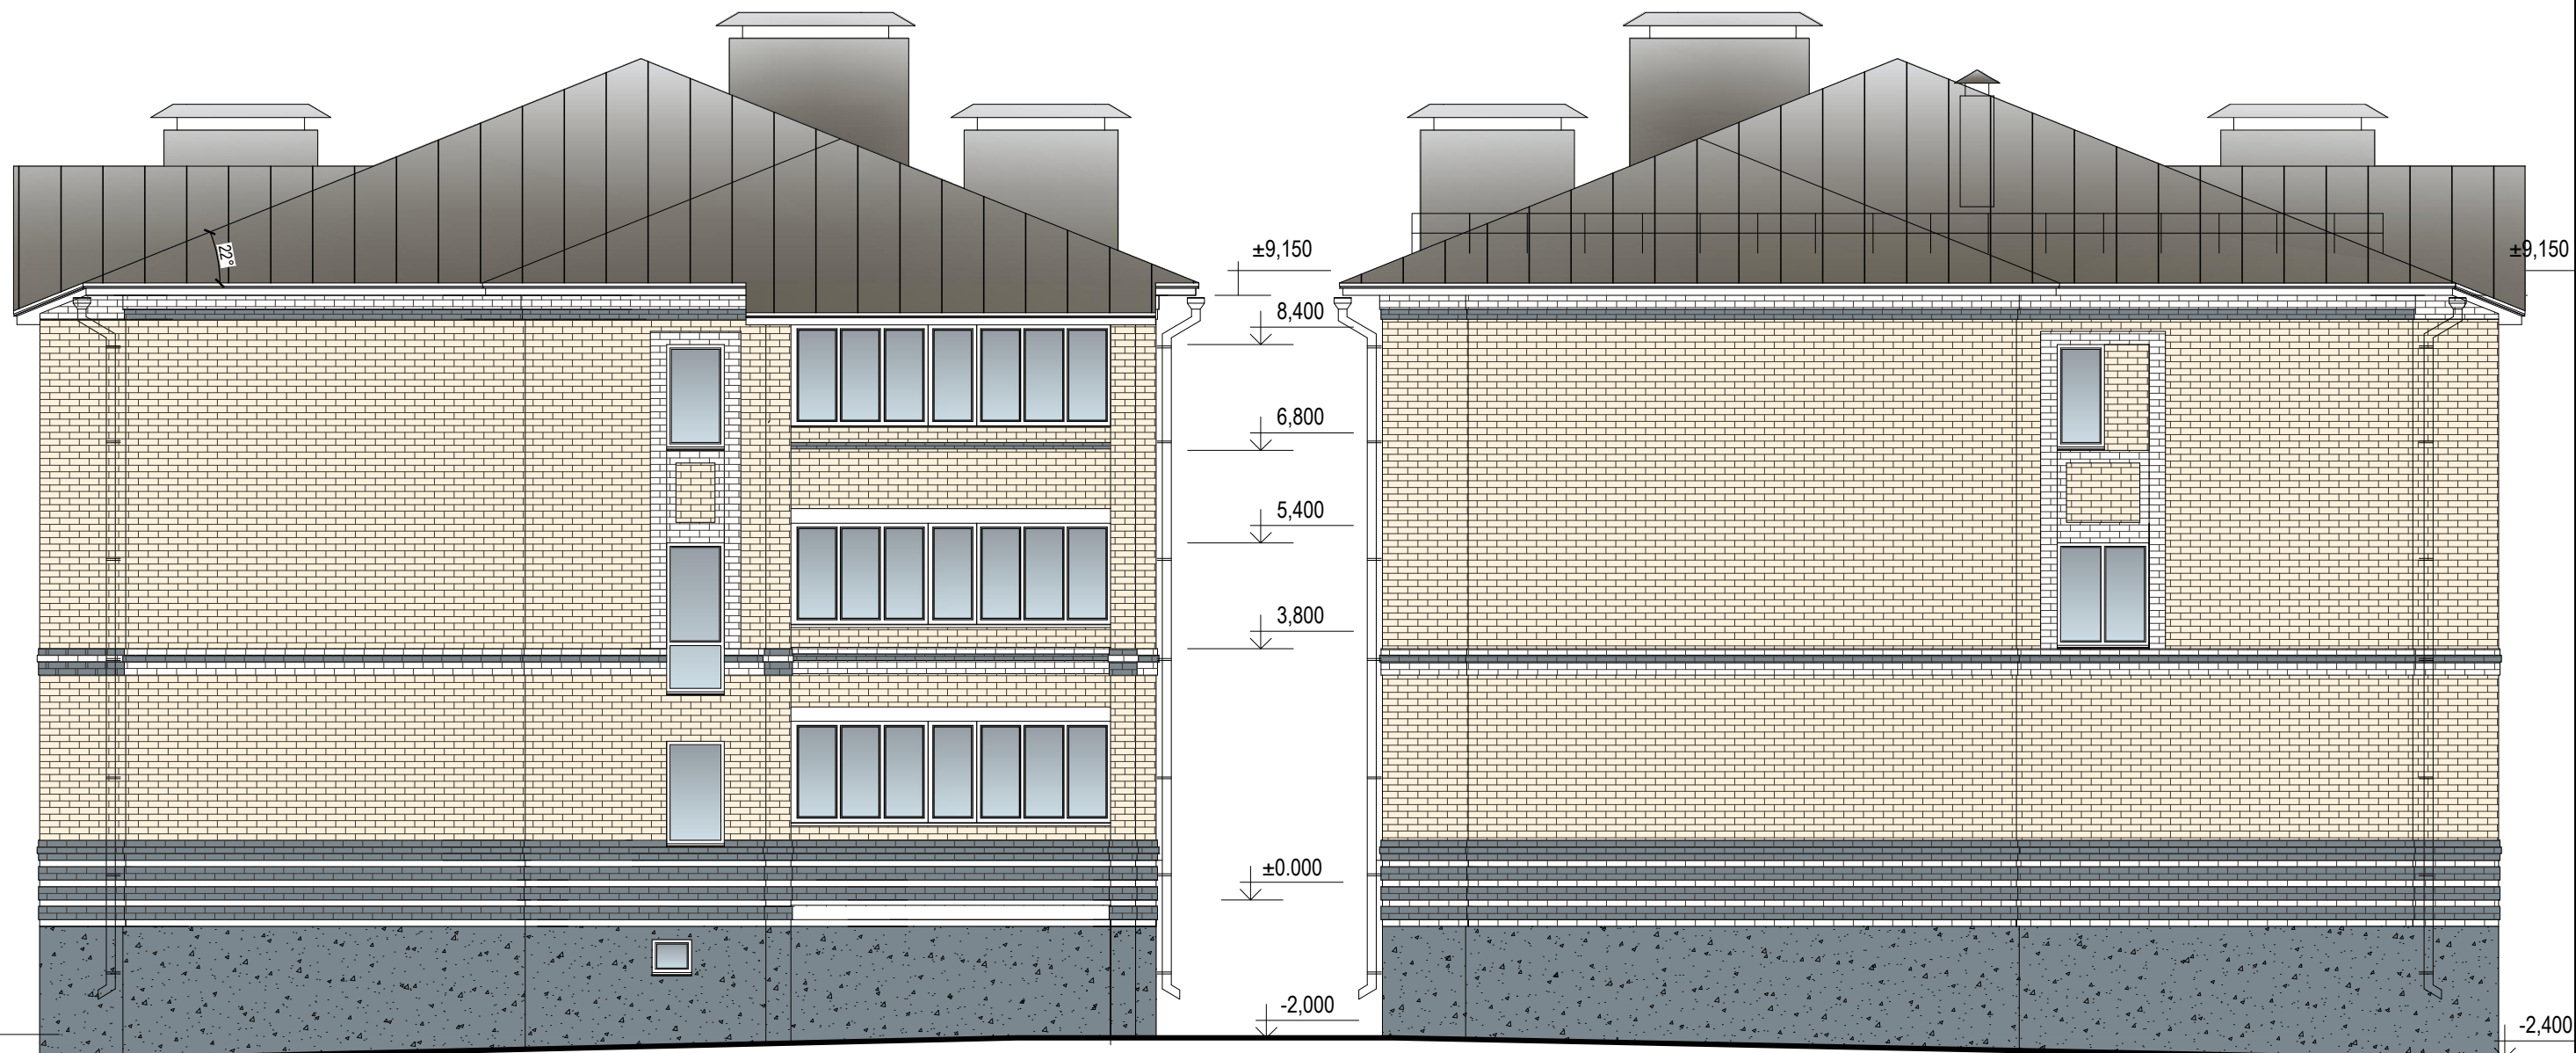

Инов. №

Взам

Подпись и дата

Инов. № подл.

						2/17	АР		
						Многоквартирный жилой дом по адресу: город Кострома, улица Свердлова дом 67.			
Изм.	Кол.	Лист	Недок.	Подпись	Дата	Фасад А-Г. Фасад Г-А. М 1:100.	Стадия	Лист	Листов
Разработал		Доровская Ю.Л.					п		
Проверил									
ГАП		Доровская Ю.Л.							
ГИП									
Н. контроль									
							ООО "Авто-Плаза-Люкс"		