


Фасад 7-1

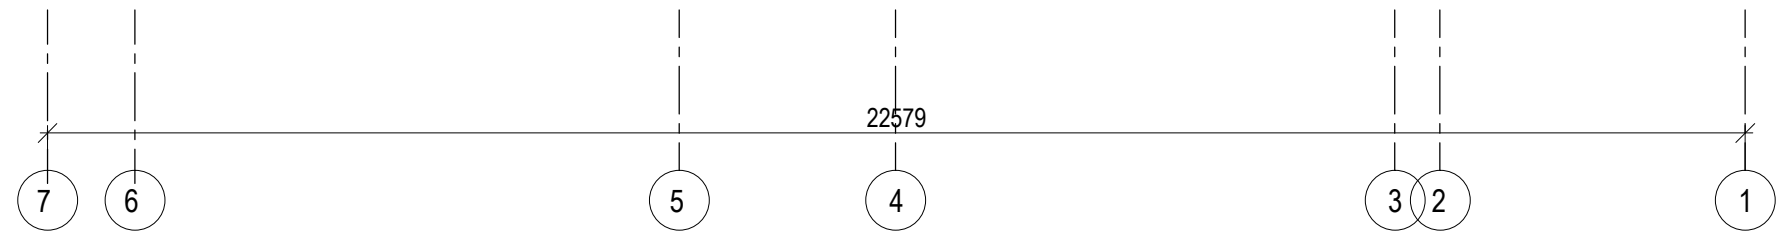

Инов. №
Инов. №
Инов. №

						2/17	АР				
						Многоквартирный жилой дом по адресу: город Кострома, улица Свердлова дом 67.					
Изм.	Кол.	Лист	Недок.	Подпись	Дата				Стадия	Лист	Листов
Разработал		Доровская Ю.Л.							п		
Проверил		Доровская Ю.Л.									
ГАП		Доровская Ю.Л.									
ГИП											
Н. контроль											
						Фасад 7-1, М 1:100.			ООО "Авто-Плаза-Люкс"		