


План техподполья

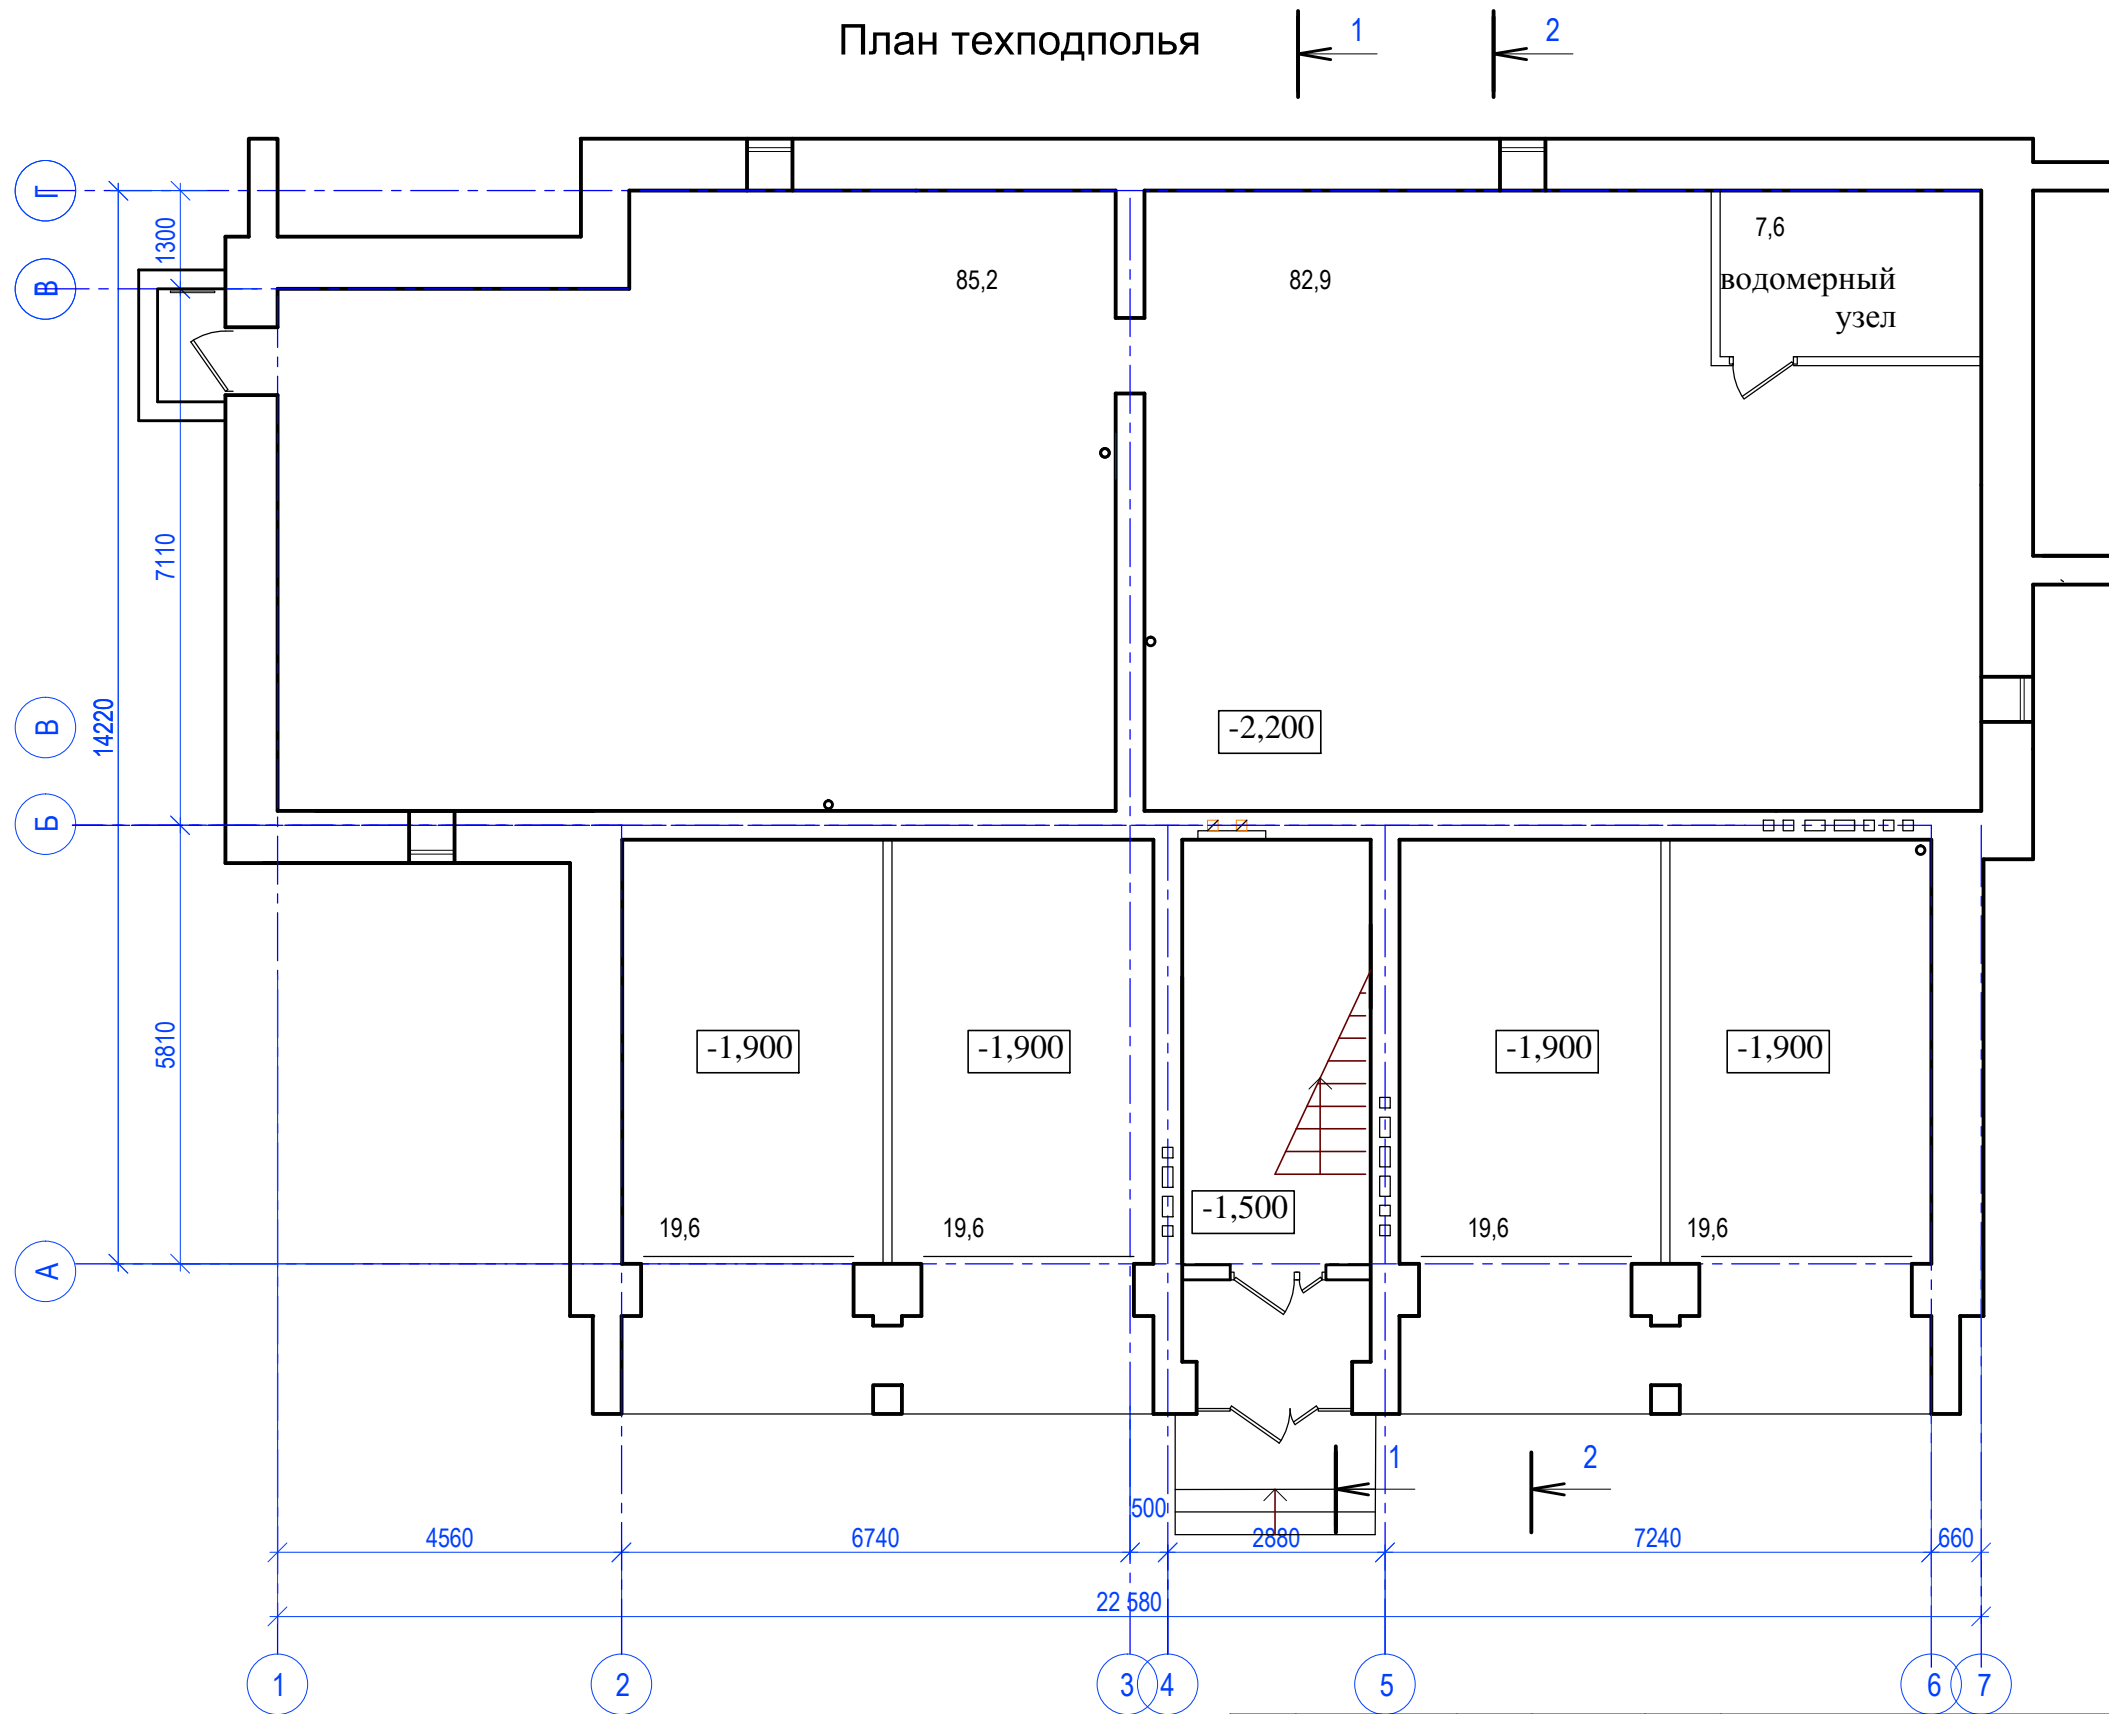

Ив. № подл.	Подпись и дата	Взам. инв. N
-------------	----------------	--------------

						-АР
						Многоквартирный жилой дом по адресу: г. Кострома, ул. Свердлова, 67
Изм.	Кол.уч	Лист	Ндок.	Подп.	Дата	Стадия
Разработал		Доровская				Лист
Проверил						Листов
						П
						4
ГАП		Доровская				План на отм. -1,900; -2,200. М 1:100
ГИП						
Н. контроль						
						ООО "Авто-Плаза-Люкс"