


Разрез 1-1, М 1:100.

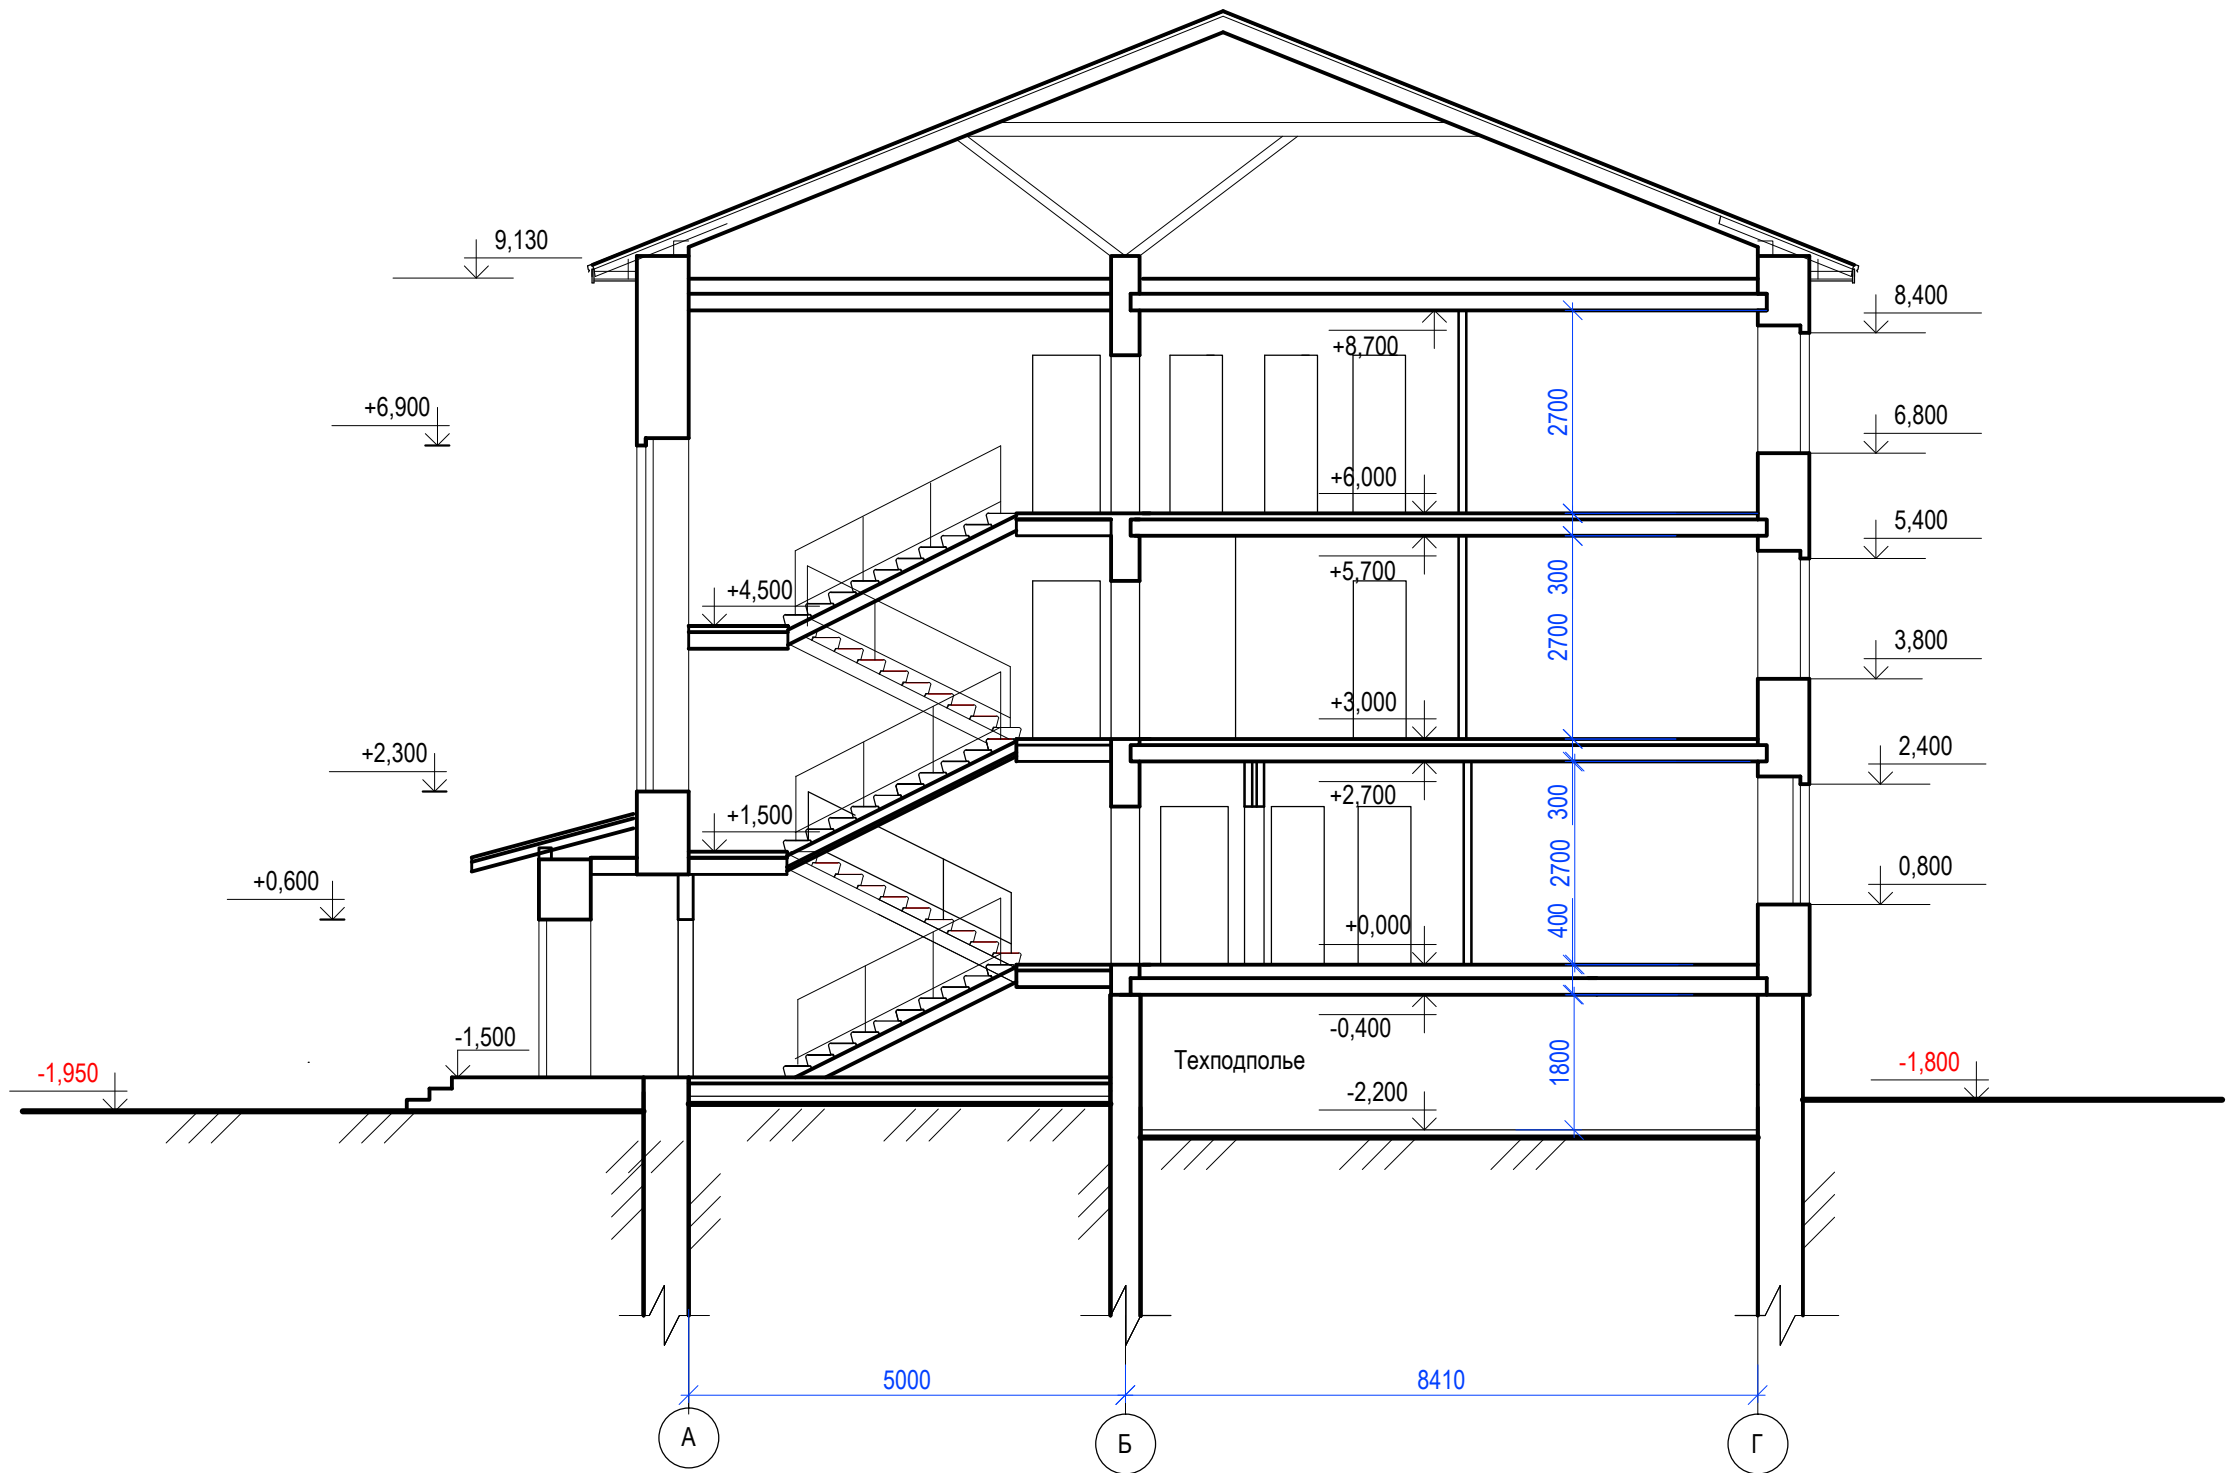

Инов. № инв. №

Подпись и дата

Инов. № подл.

						2/17	АР				
						Многоквартирный жилой дом по адресу: город Кострома, улица Свердлова дом 67.					
Изм.	Кол.	Лист	Недок.	Подпись	Дата				Стадия	Лист	Листов
Разработал		Доровская Ю.Л.							п	9	
Проверил		Доровская Ю.Л.									
ГАП		Доровская Ю.Л.									
ГИП											
Н. контроль						Разрез 1-1, М 1:100.			ООО "Авто-Плаза-Люкс"		