


Разрез 2-2, М 1:100.

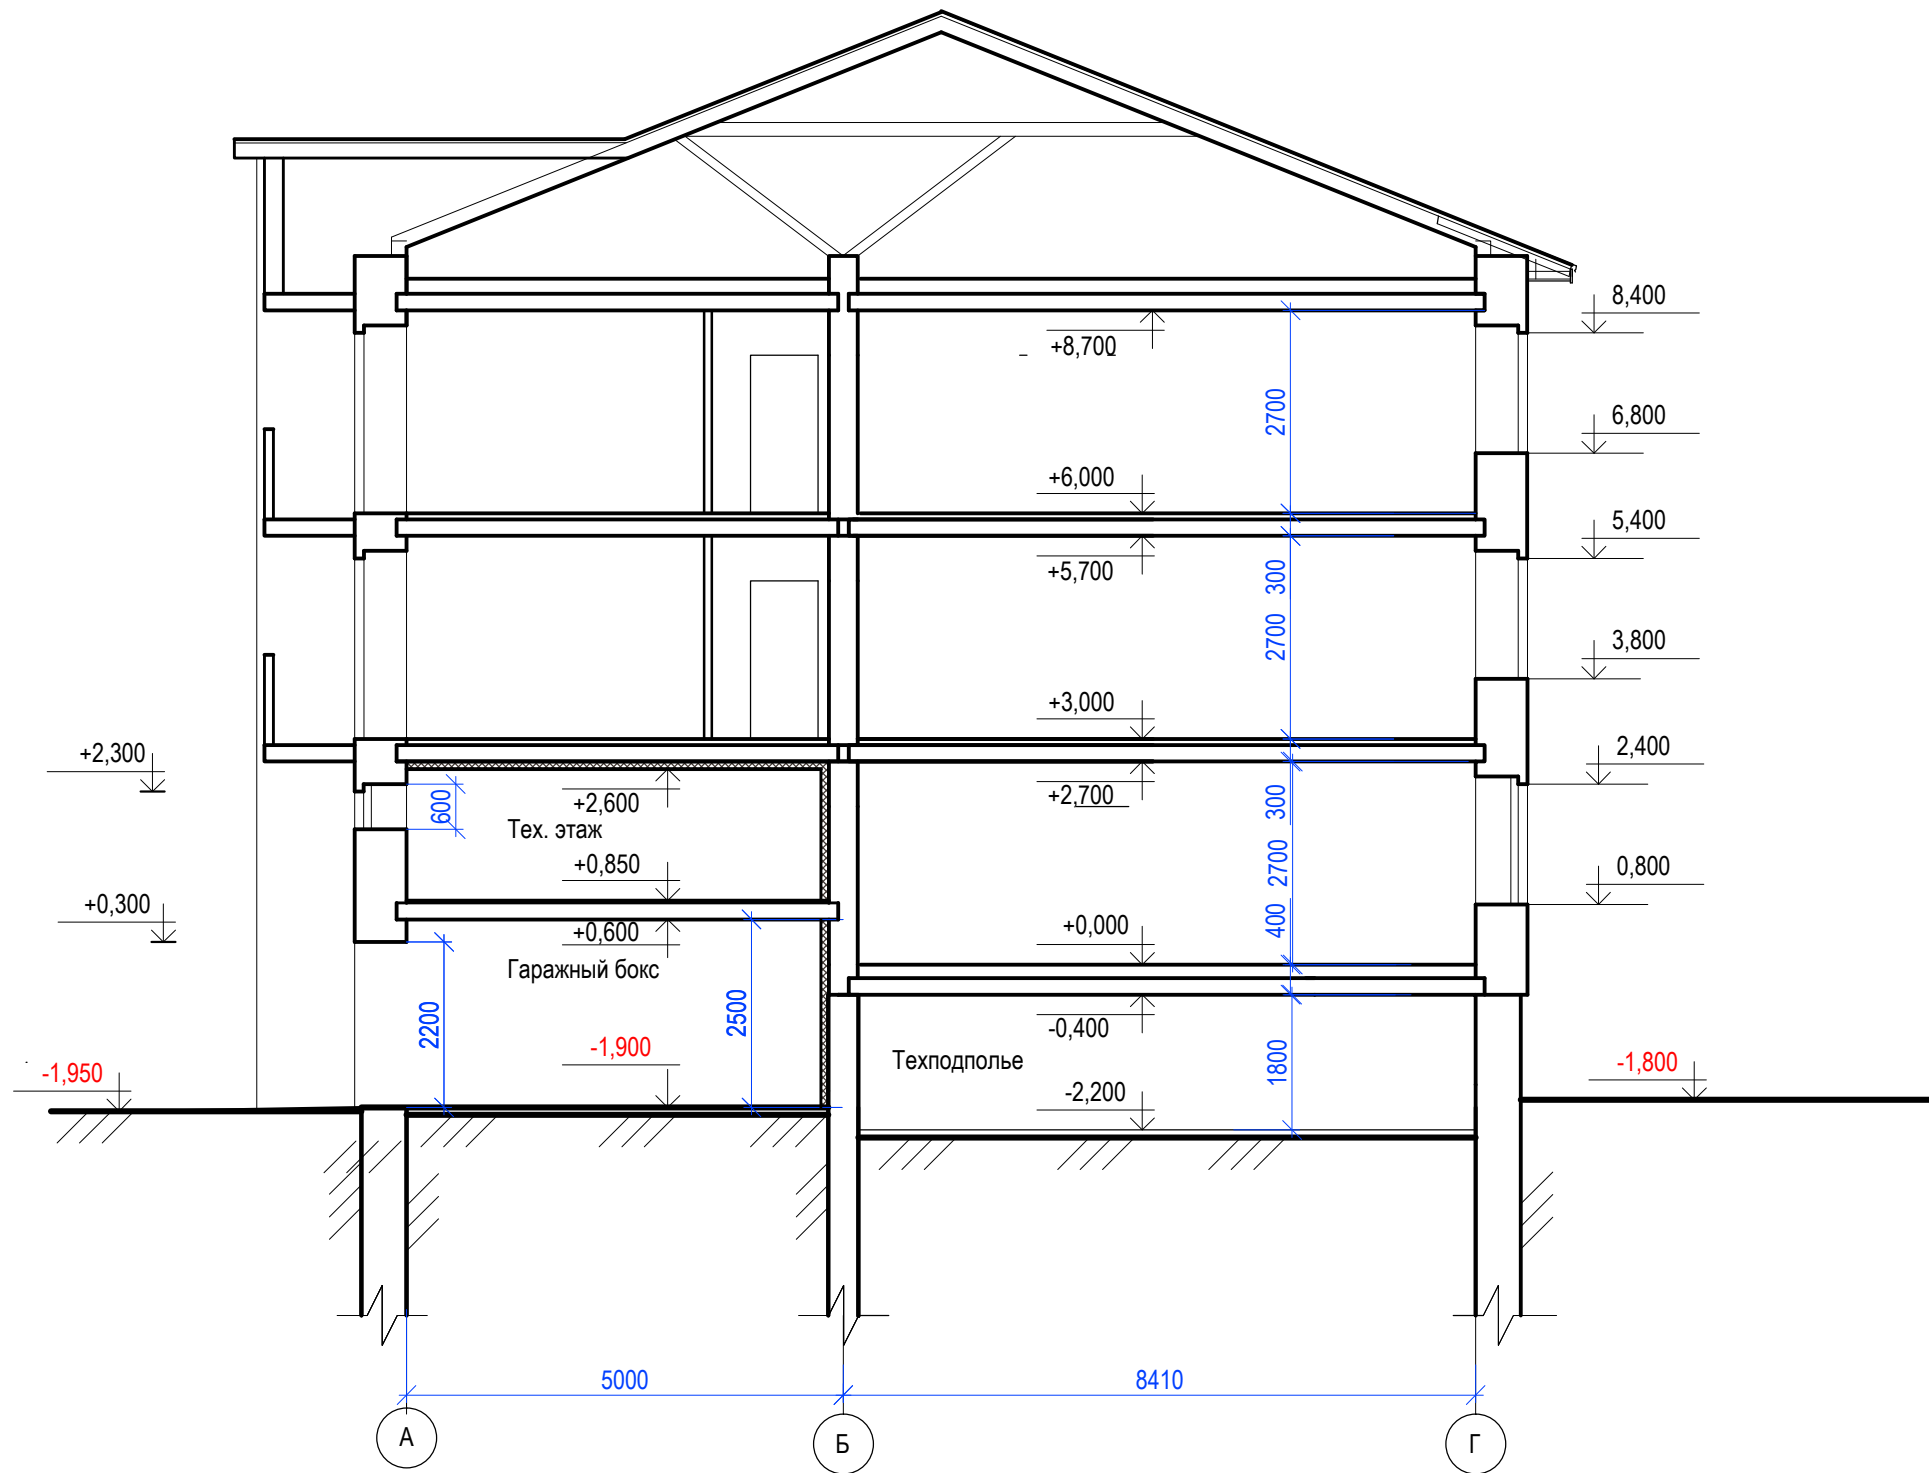

Согласовано.

Инь. № инв.	Инь. №
Подпись и дата	
Инь. № подл.	

						2/17	АР				
						Многоквартирный жилой дом по адресу: город Кострома, улица Свердлова дом 67.					
Изм.	Кол.	Лист	Недок.	Подпись	Дата				Стадия	Лист	Листов
Разработал		Доровская Ю.Л.							П	10	
Проверил		Доровская Ю.Л.									
ГАП		Доровская Ю.Л.									
ГИП											
						Разрез 2-2, М 1:100.			ООО "Авто-Плаза-Люкс"		