


Разрез 2-2, М 1:100.

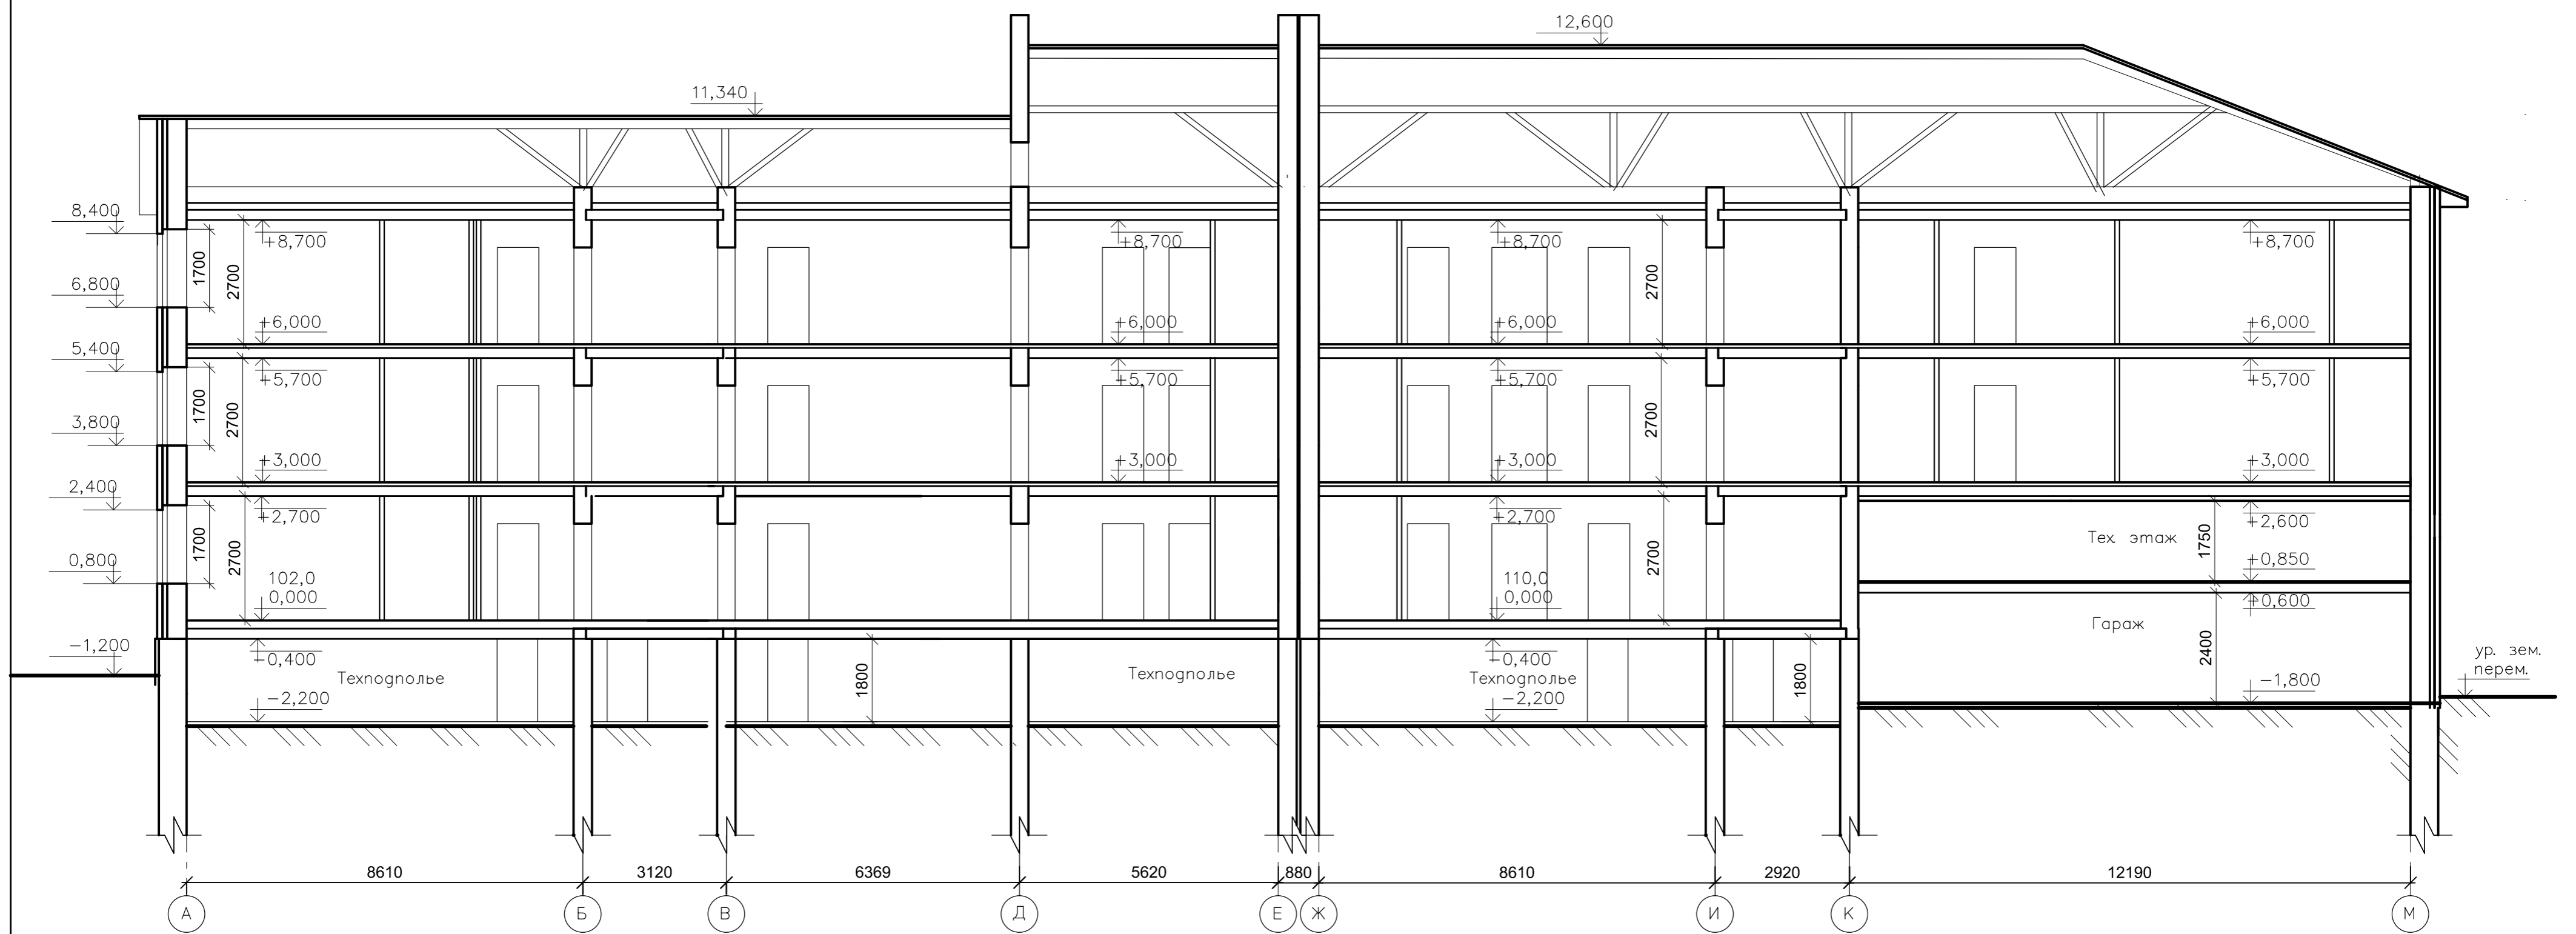

						1/17 АР				
						Многоквартирный жилой дом на участке по адресу: г. Кострома, ул. Комсомольская, 73				
Изм.	Кол.	Лист	№ док.	Подпись	Дата			Стадия	Лист	Листов
Разработ.		Доровская						П	6	
Проверил		Доровская								
ГИП		Цыплаков								
Н.контроль						Разрез 2-2		ООО "Авто-Плаза-Люкс"		